


Raum „Vogelsang“


Deckenhöhe 3 - 6 m

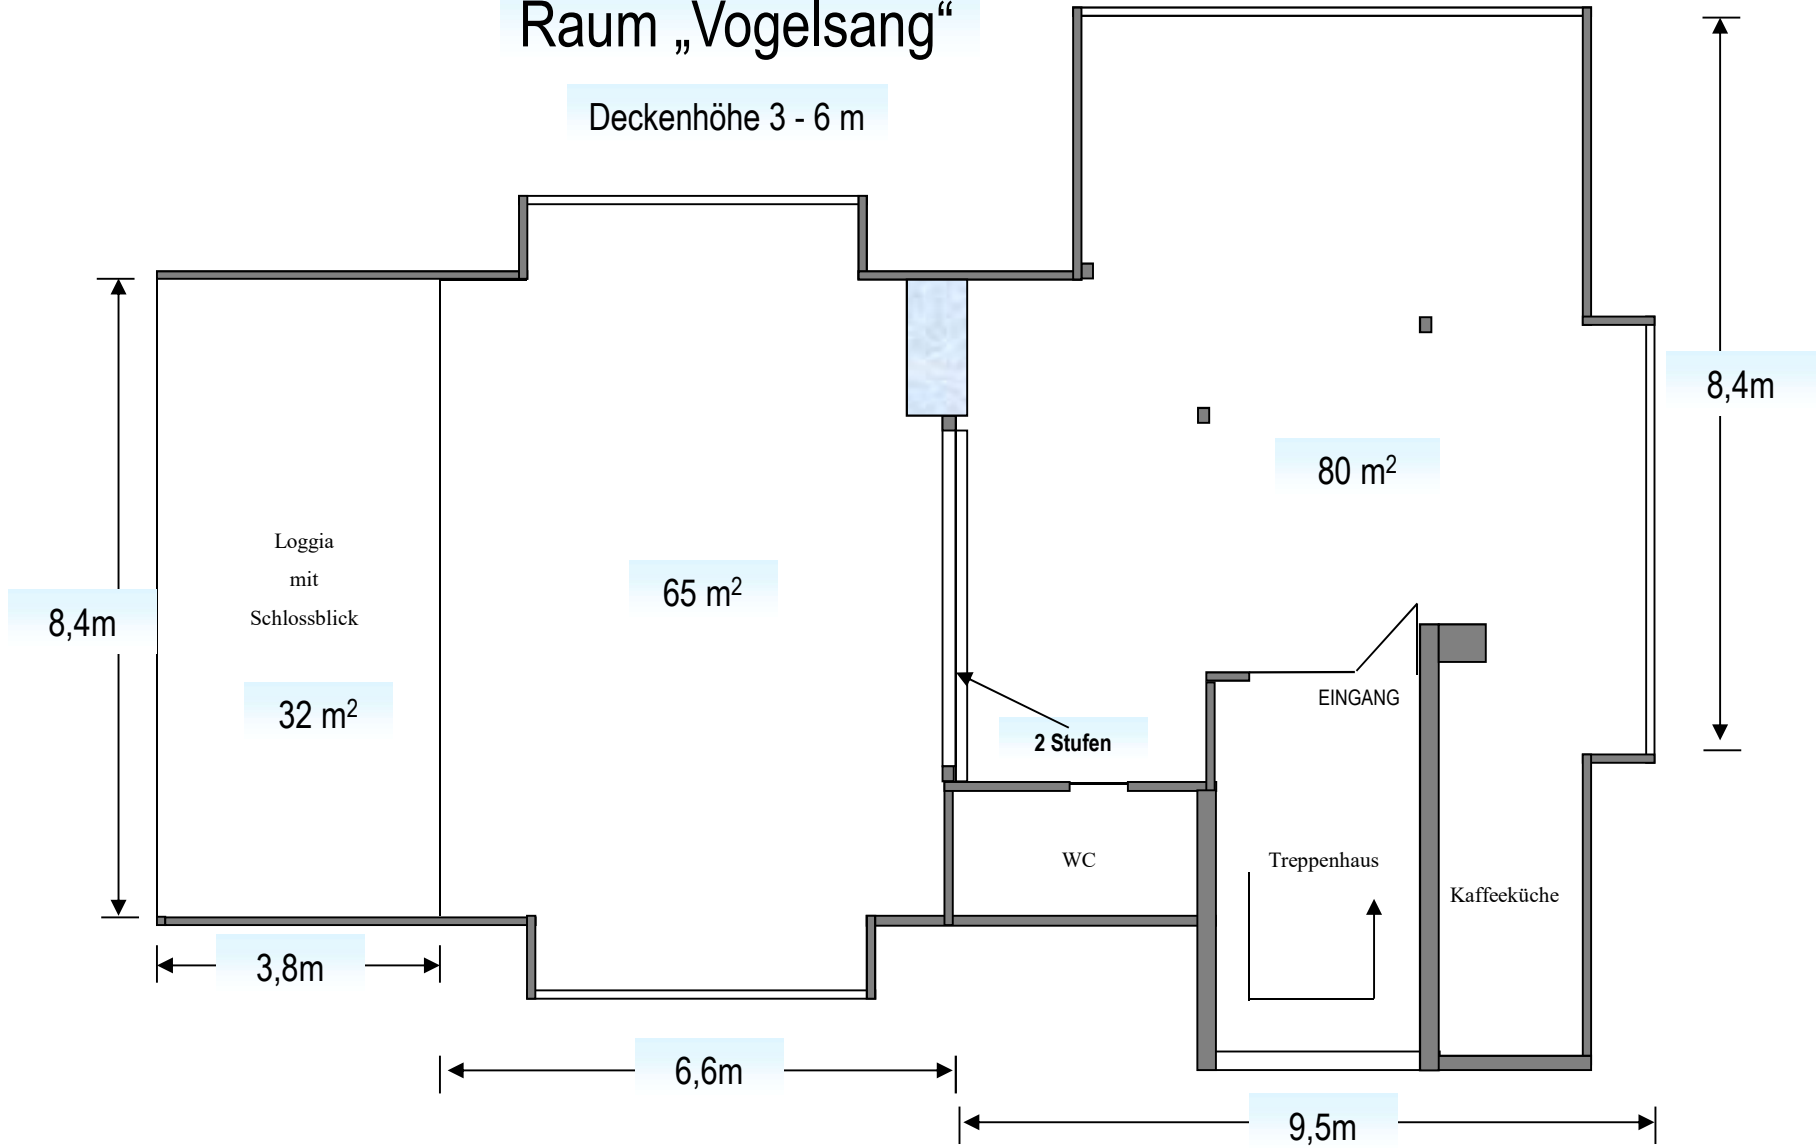

Raum „Vogelsang“

U-Form bis 21 Teilnehmer


Deckenhöhe 3 - 6 m

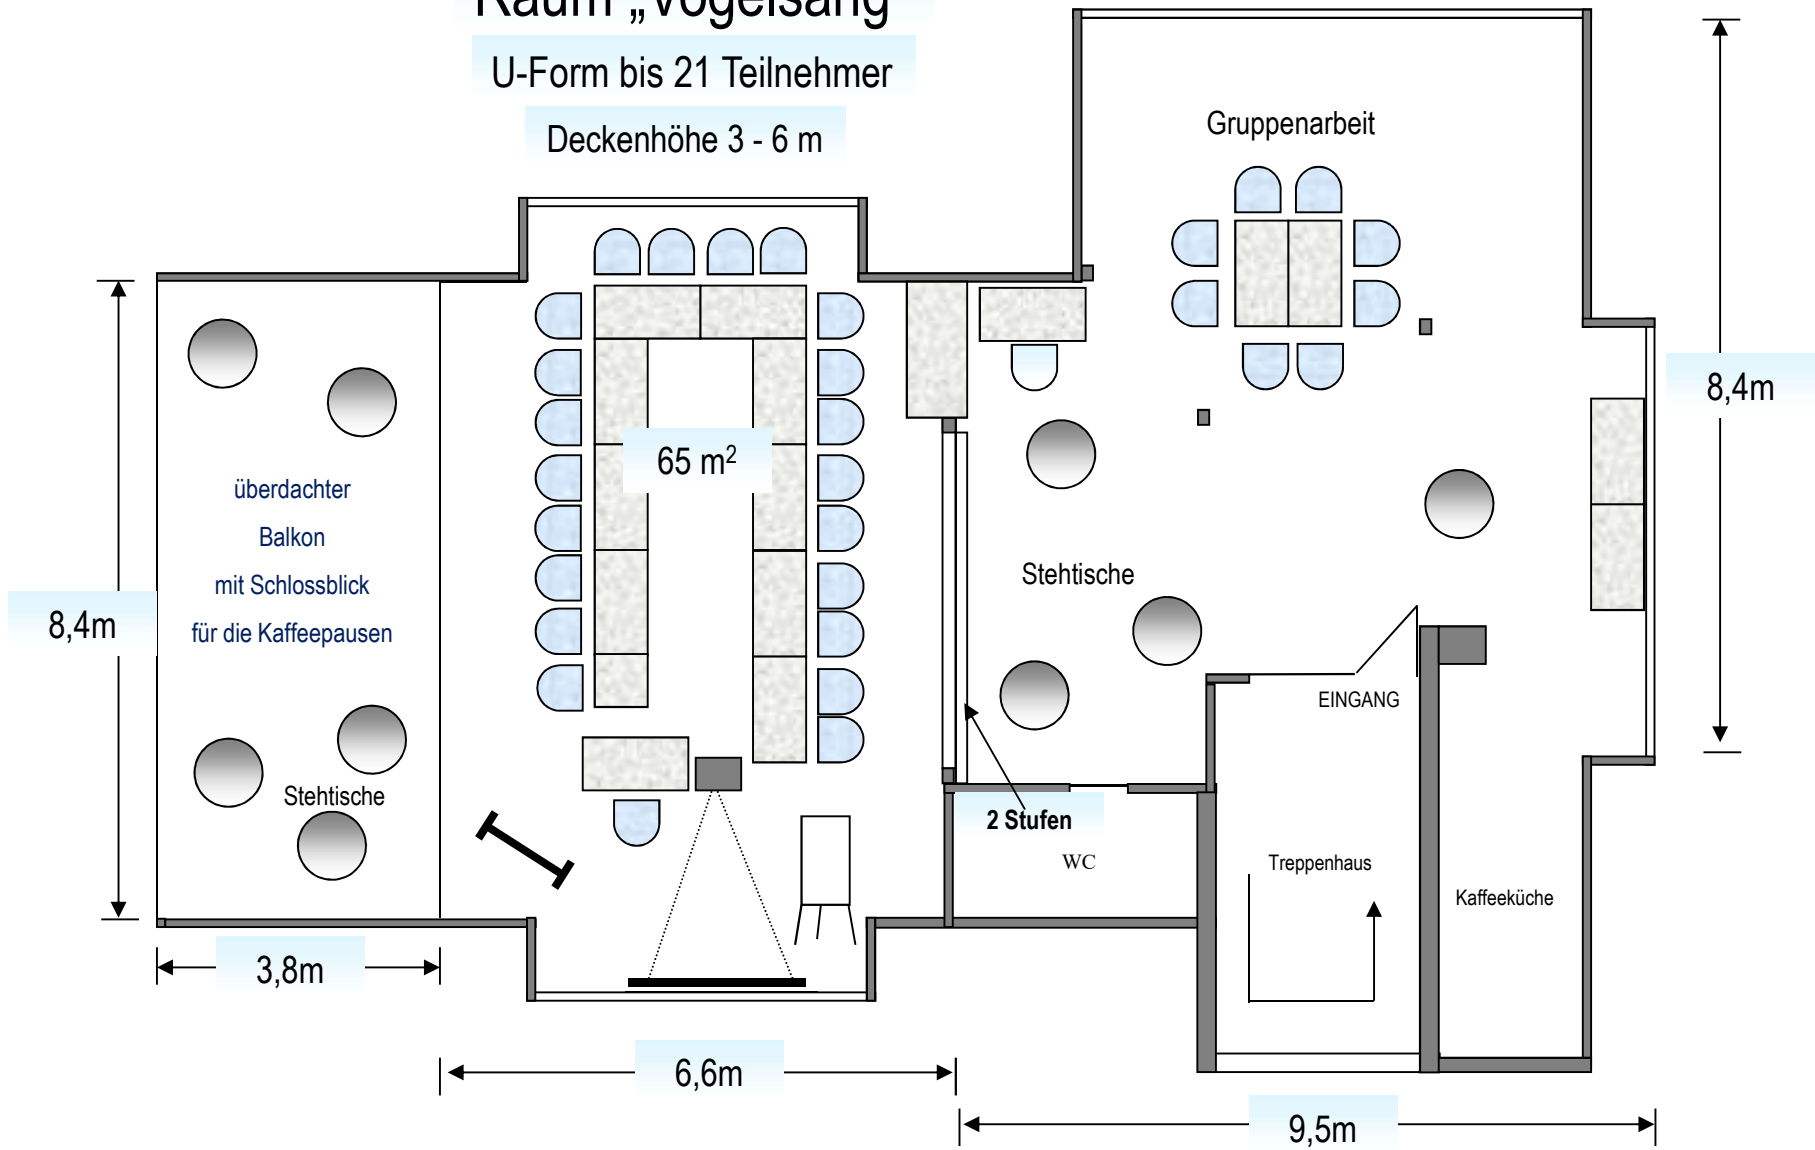

Raum „Vogelsang“

Stuhlreihen bis 74 Teilnehmer

Deckenhöhe 3 - 6
m

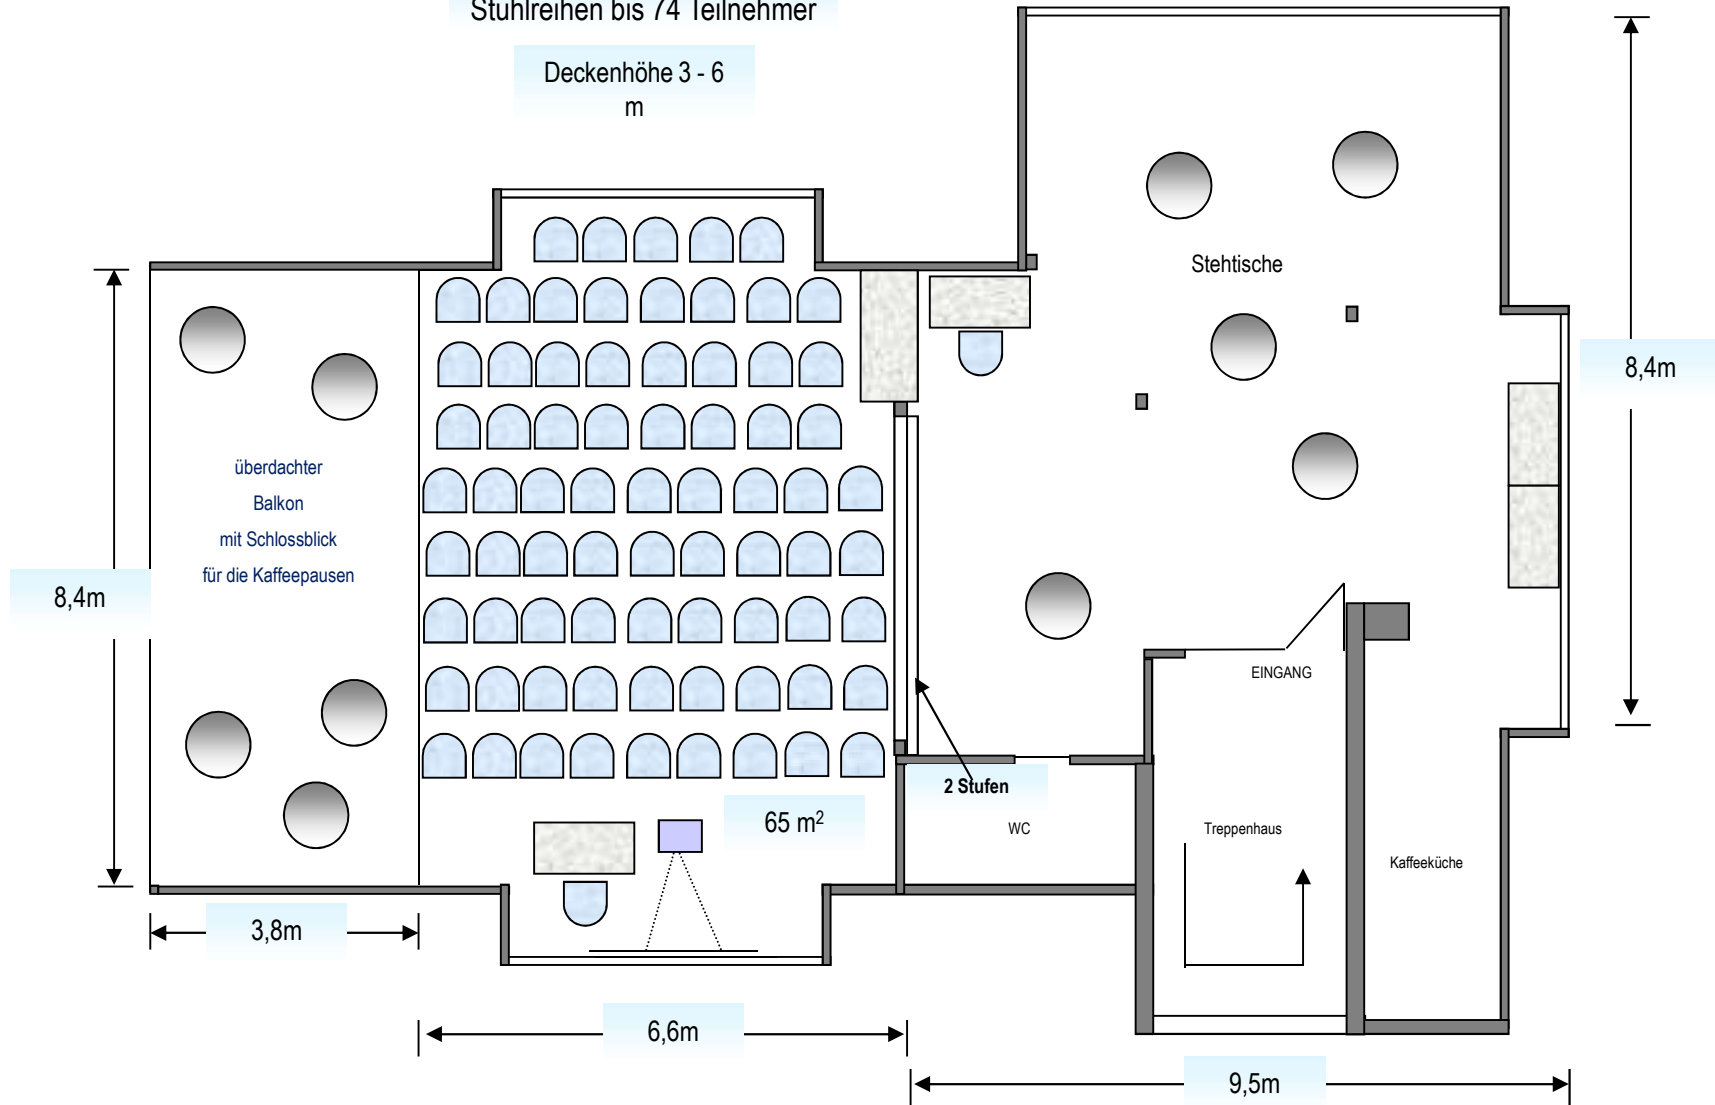

Raum „Vogelsang“

Stuhlreihen bis 80 Teilnehmer

Deckenhöhe 3 - 6 m

65 m²

8,4m

überdachter
Balkon
mit Schlossblick
für die Kaffeepausen

3,8m

6,6m

2 Stufen
WC

EINGANG


Treppenhaus

Kaffeeküche

Stehische

8,4m

9,5m

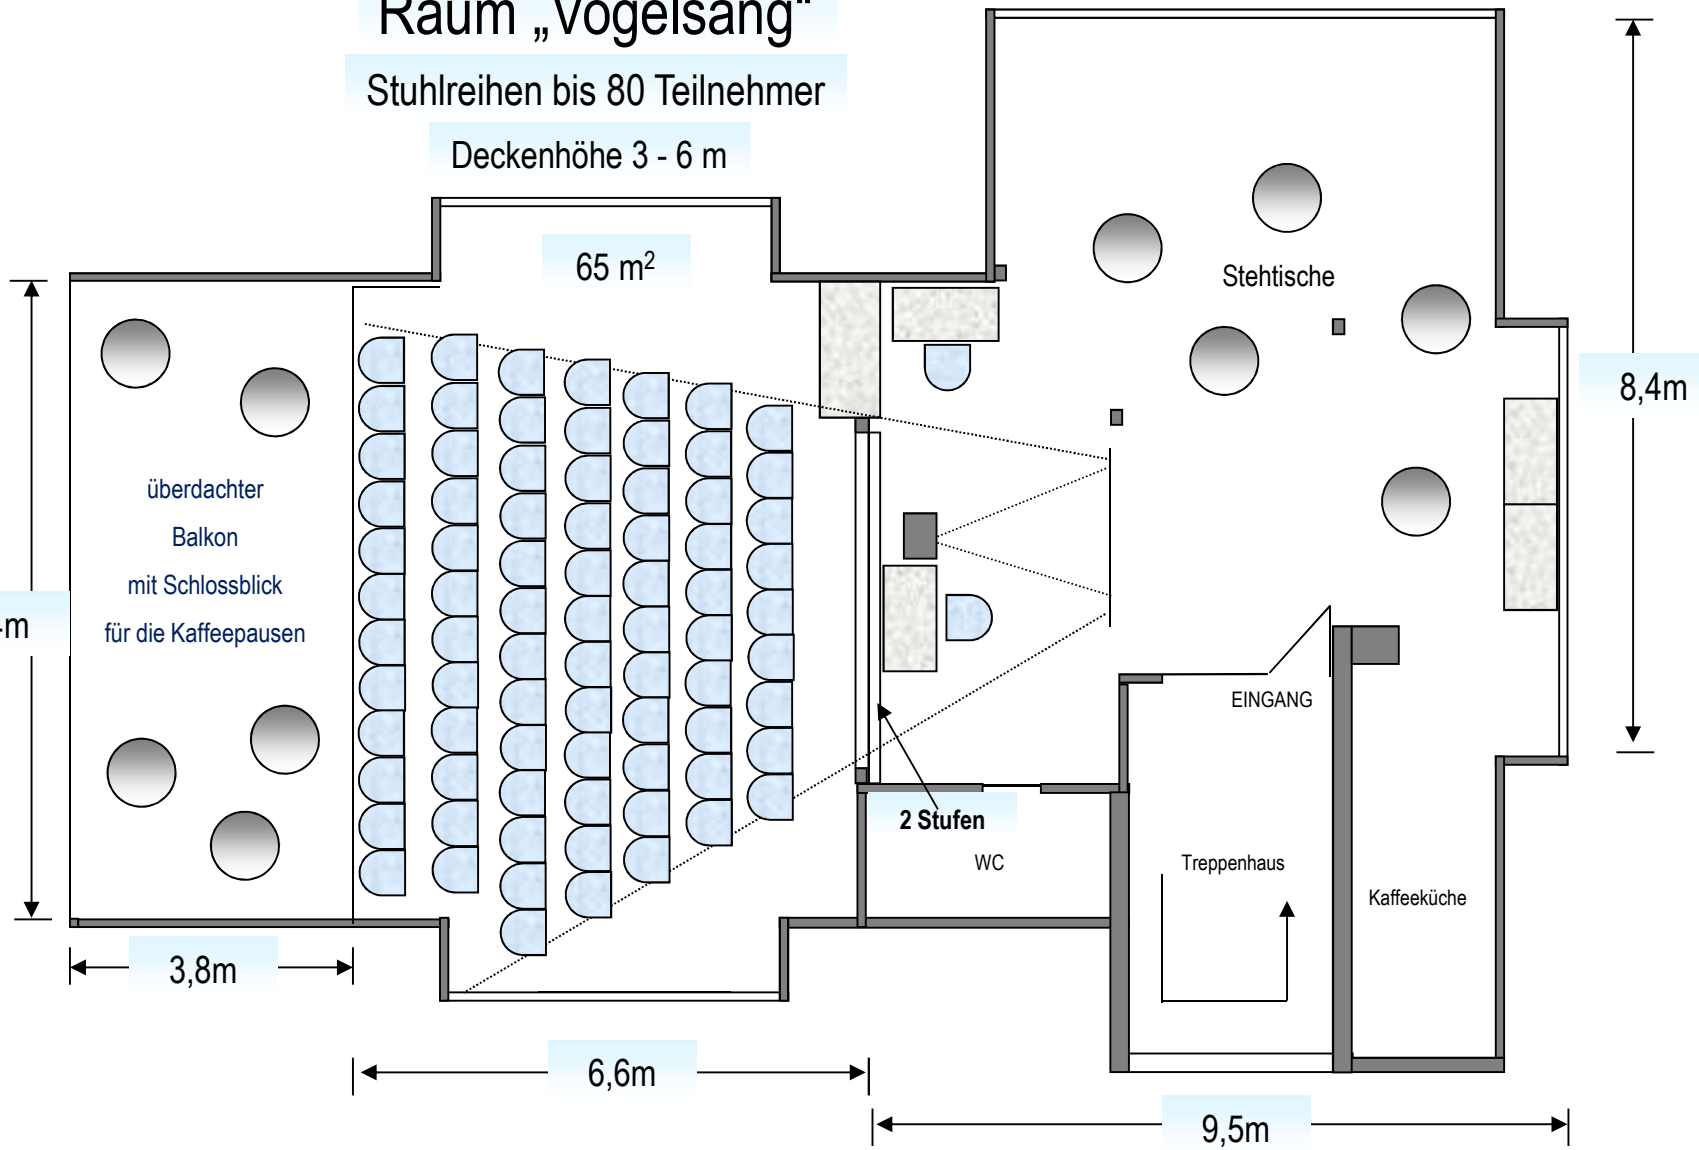

Raum „Vogelsang“

parlamentarisch bis 38 Teilnehmer

Deckenhöhe 3 - 6 m

65 m²

8,4m

überdachter
Balkon
mit Schlossblick
für die Kaffeepausen

3,8m

6,6m

2 Stufen
WC

Treppenhaus


Kaffeeküche

EINGANG

Stehische

8,4m

9,5m

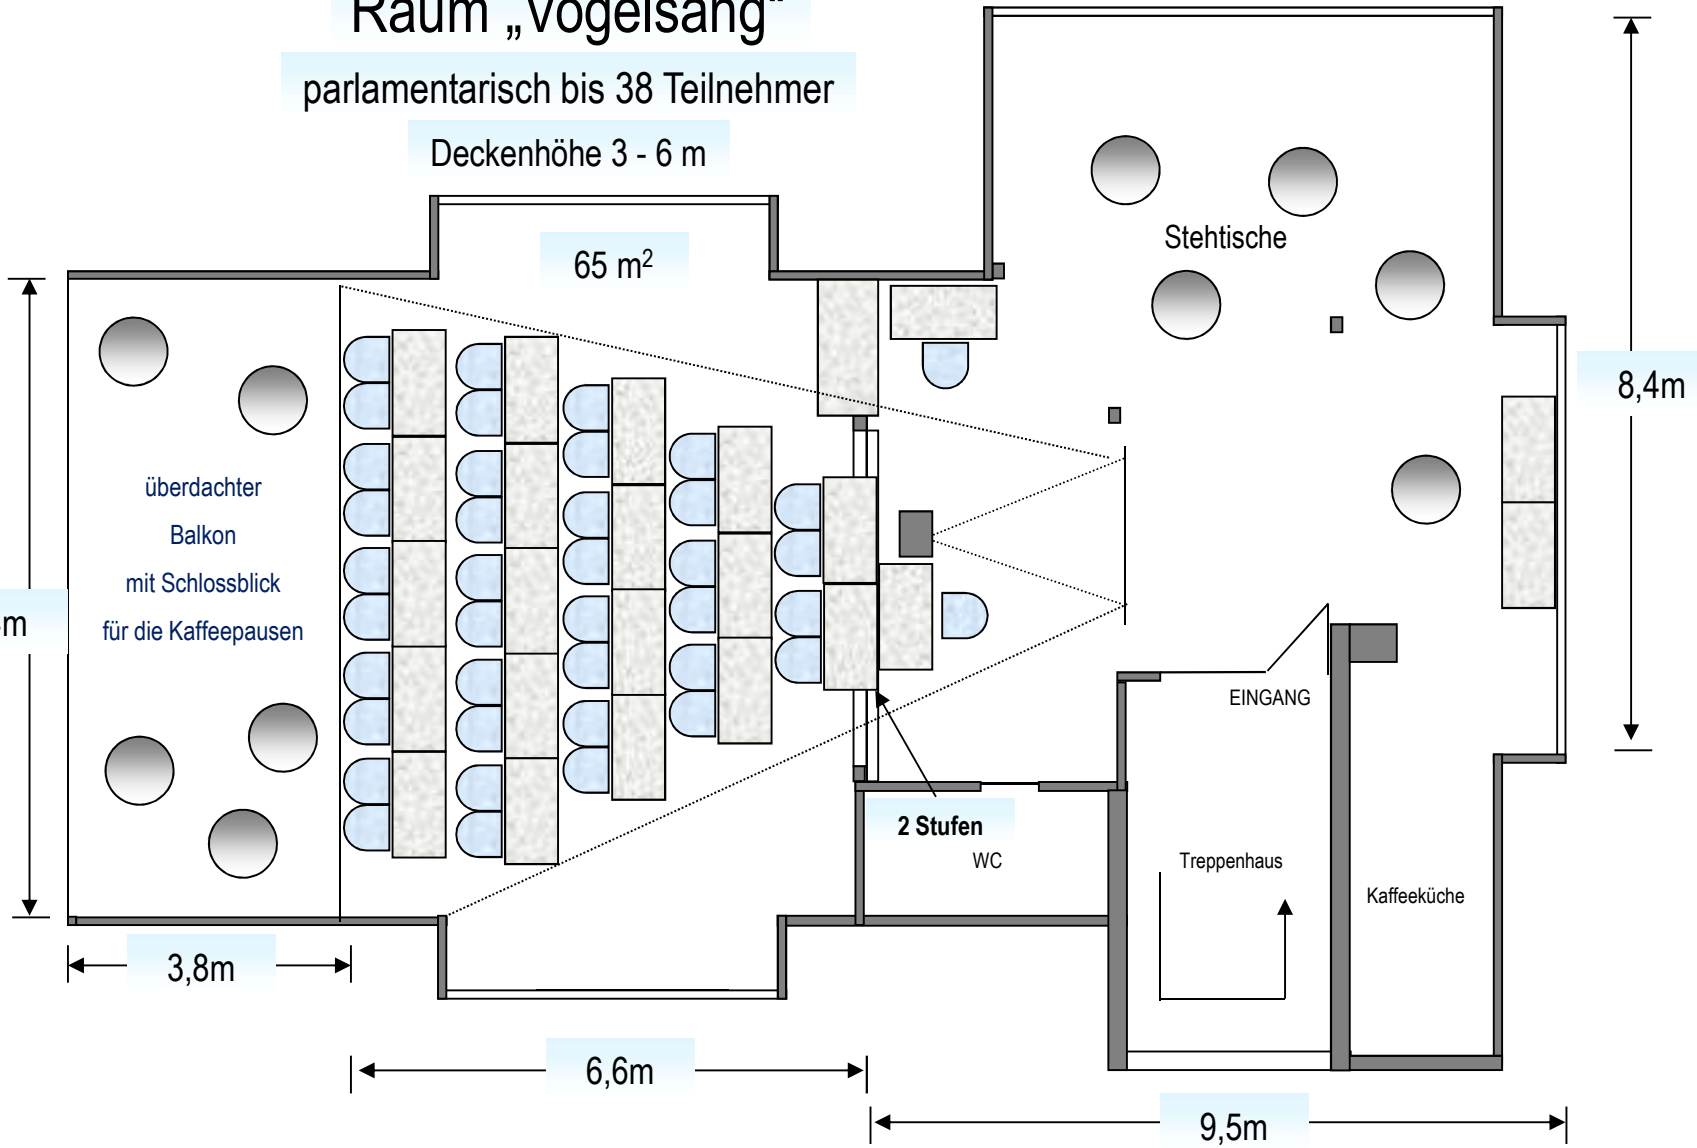


Raum „Vogelsang“

E - Form bis 34 Teilnehmer

Deckenhöhe 3 - 6 m

65 m²

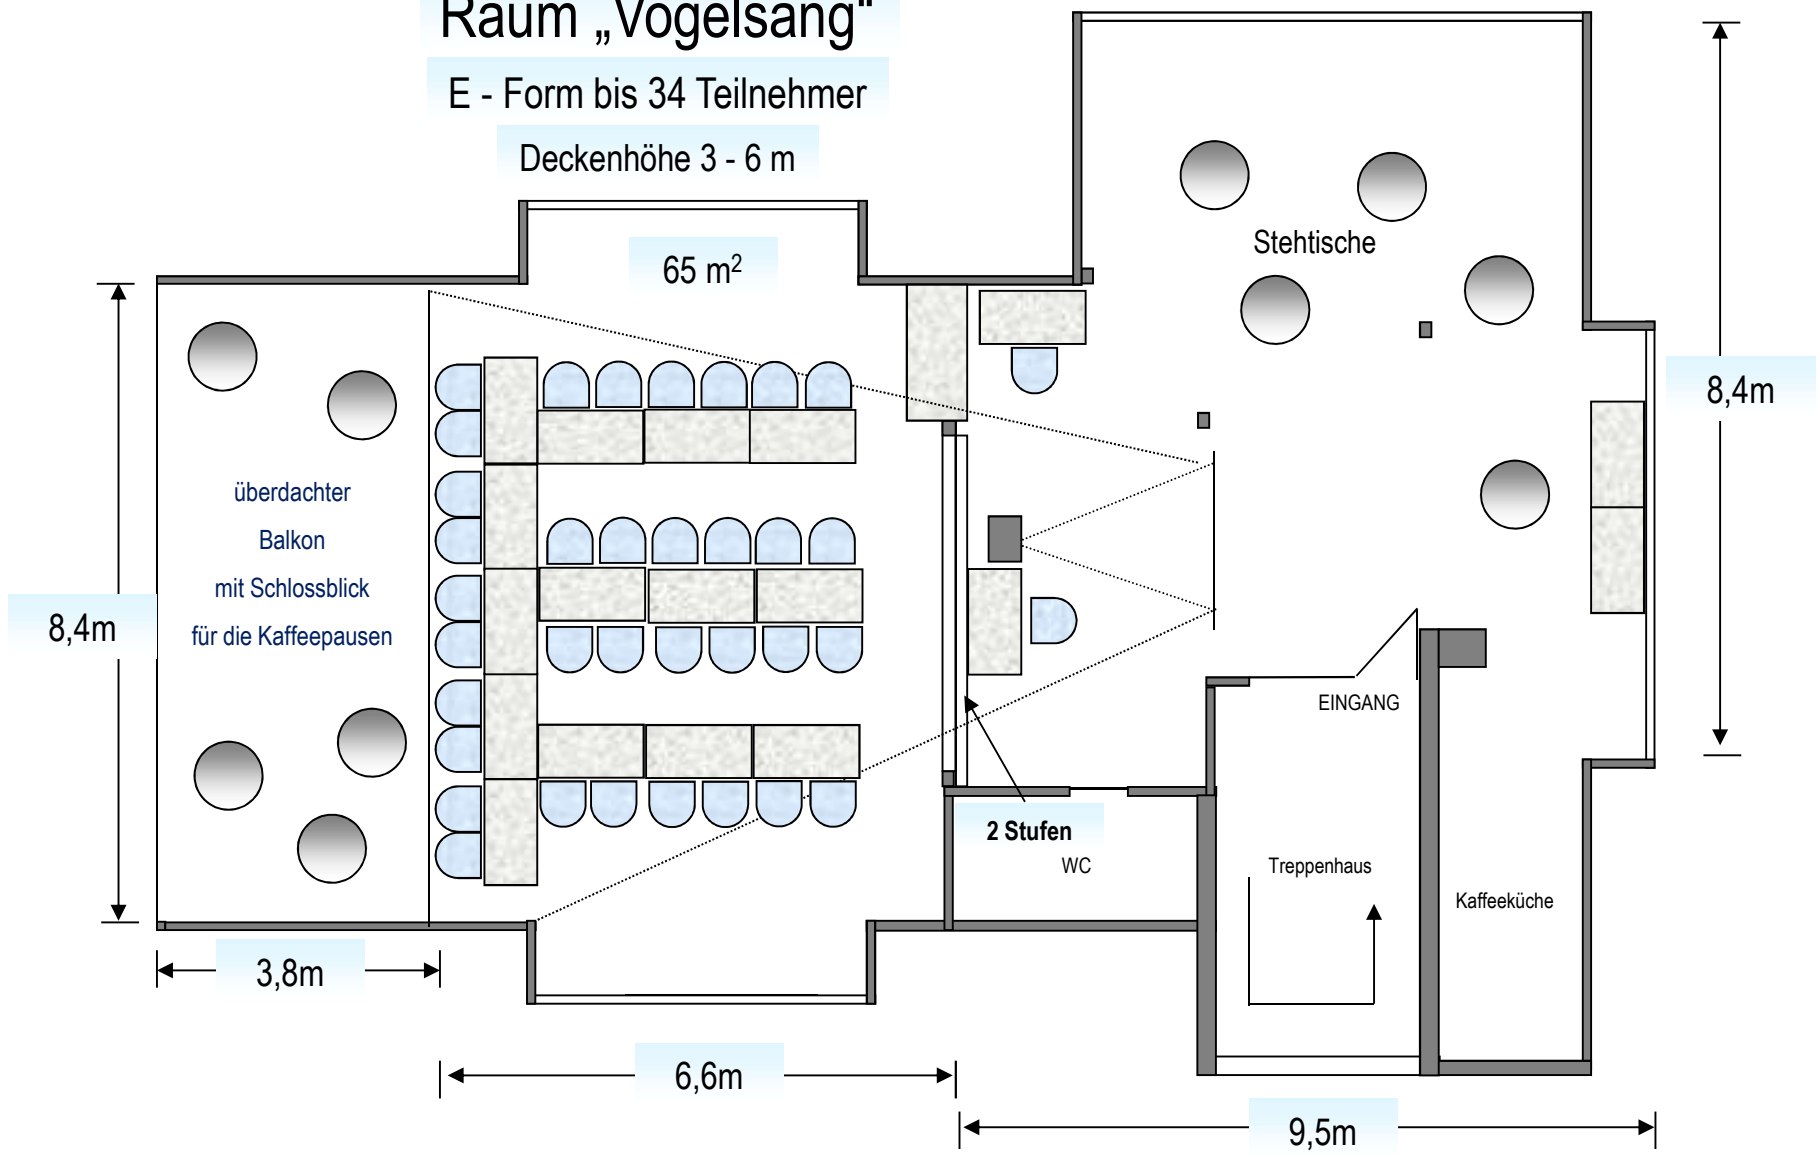

8,4m

3,8m

6,6m

9,5m

8,4m

überdachter
Balkon
mit Schlossblick
für die Kaffeepausen

Stehische

EINGANG

2 Stufen
WC


Treppenhaus

Kaffeeküche

Raum „Vogelsang“

parlamentarisch bis 39 Teilnehmer


Deckenhöhe 3 - 6 m

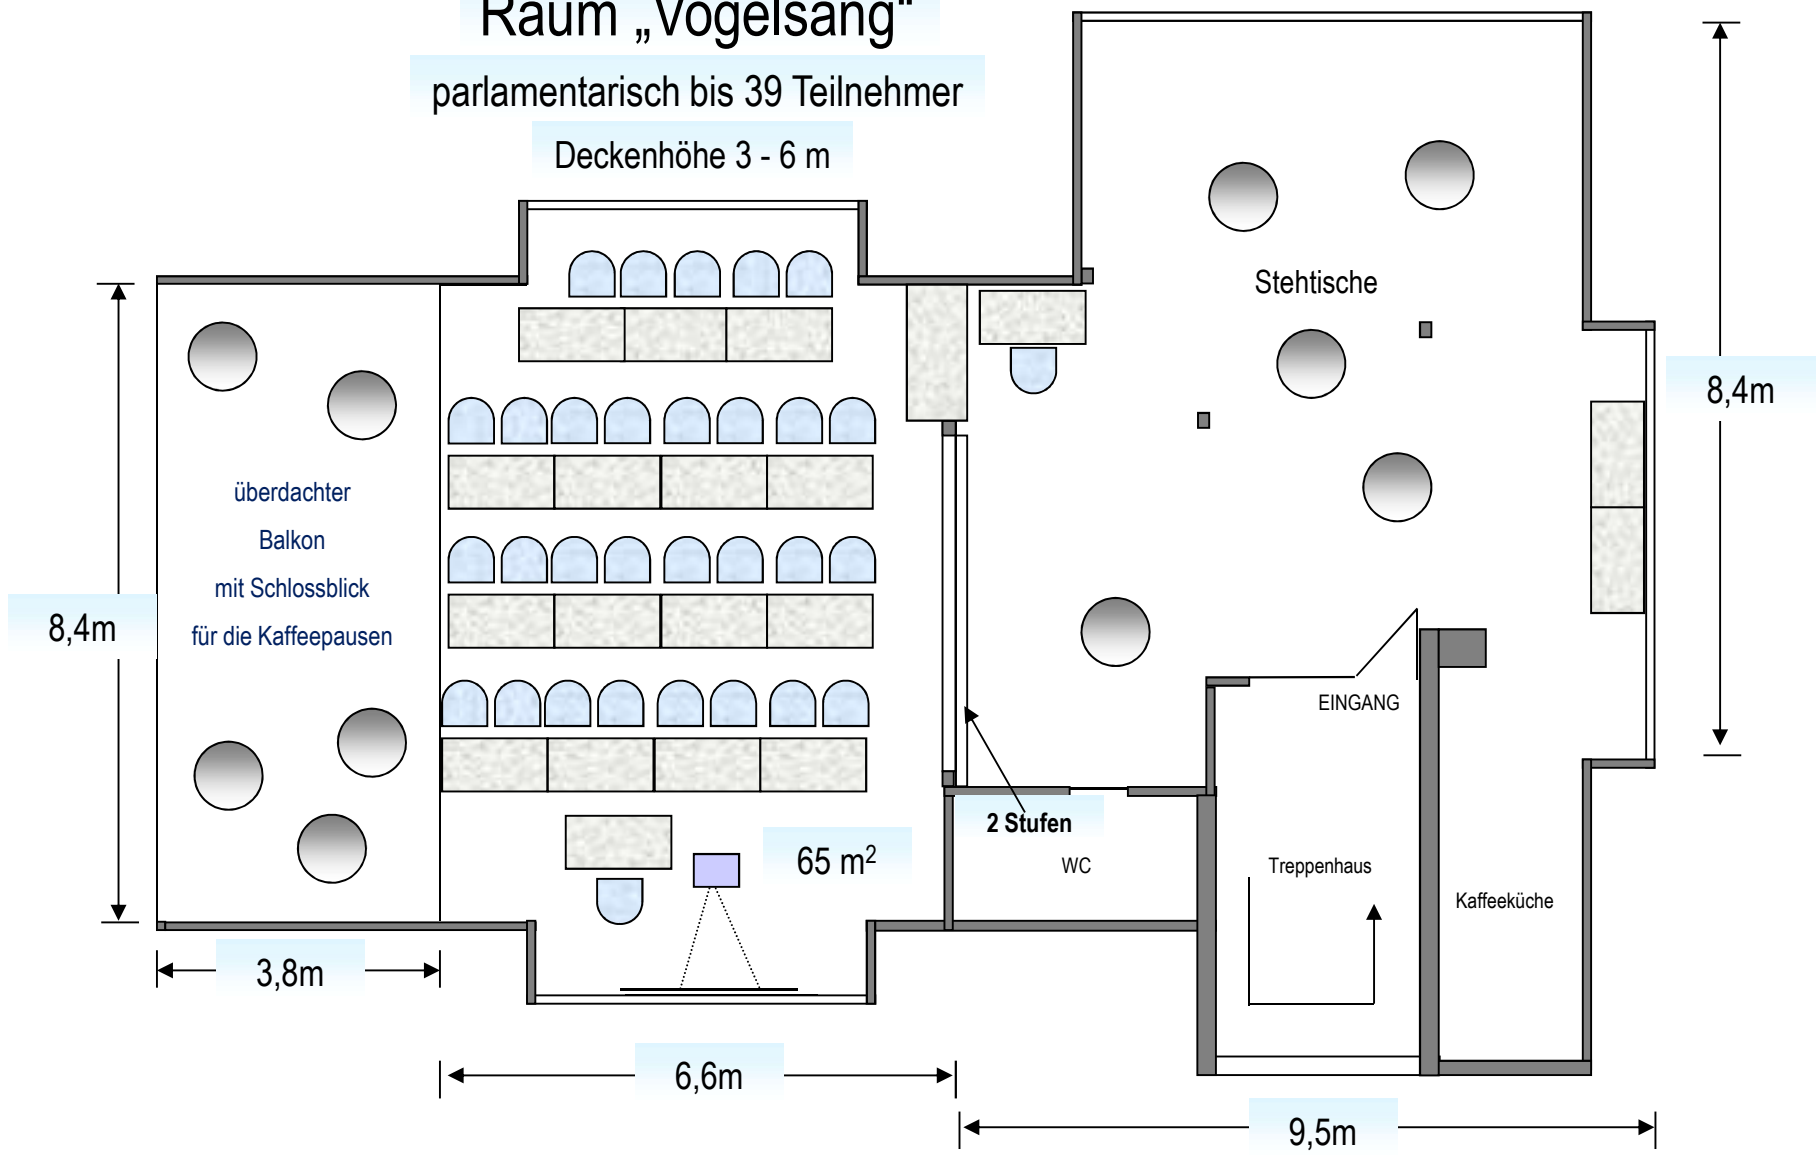

Raum „Vogelsang“

Gruppenarbeit

Deckenhöhe 3 - 6 m

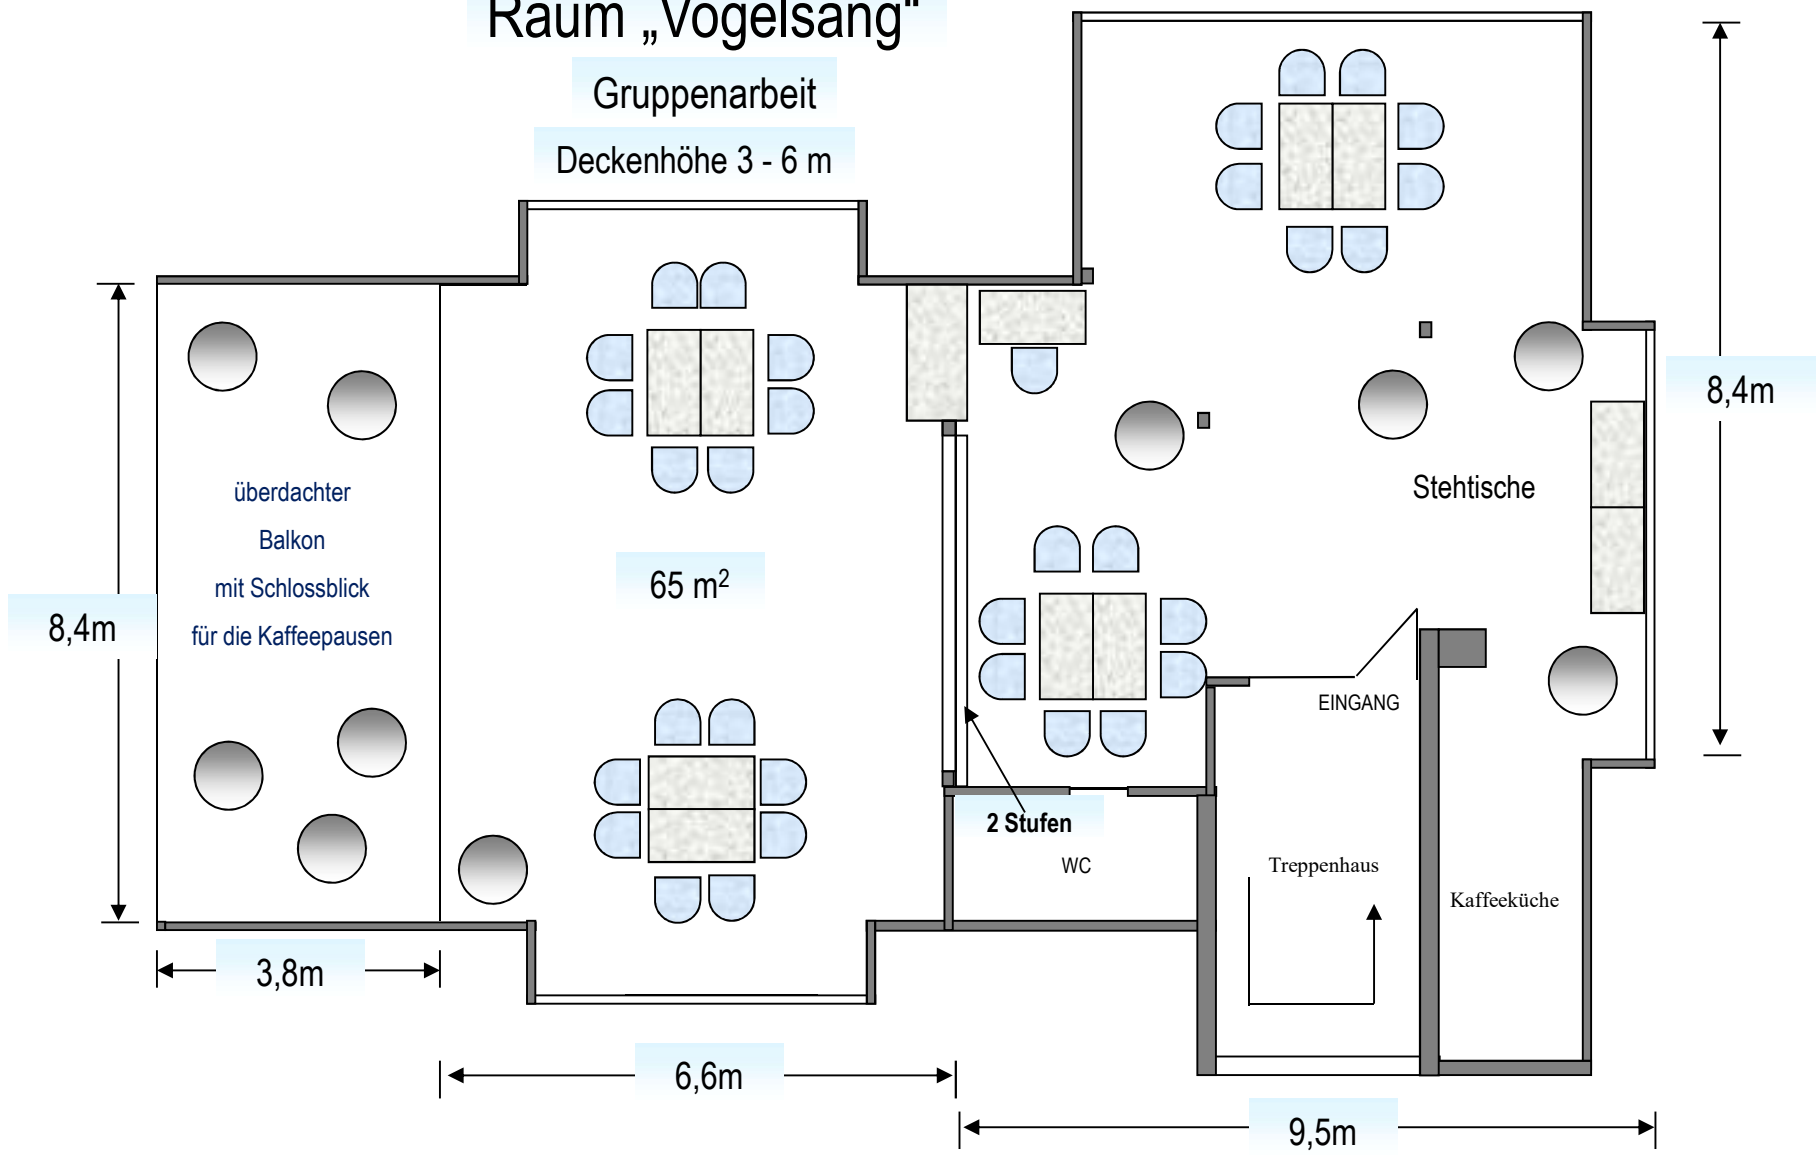

8,4m

3,8m

6,6m

9,5m

8,4m

überdachter
Balkon
mit Schlossblick
für die Kaffeepausen

65 m²

2 Stufen
WC

EINGANG

Treppenhaus

Kaffeeküche


Stehtische

Raum „Vogelsang“

Stuhlkreis bis 25 Teilnehmer

Deckenhöhe 3 - 6 m

65 m²

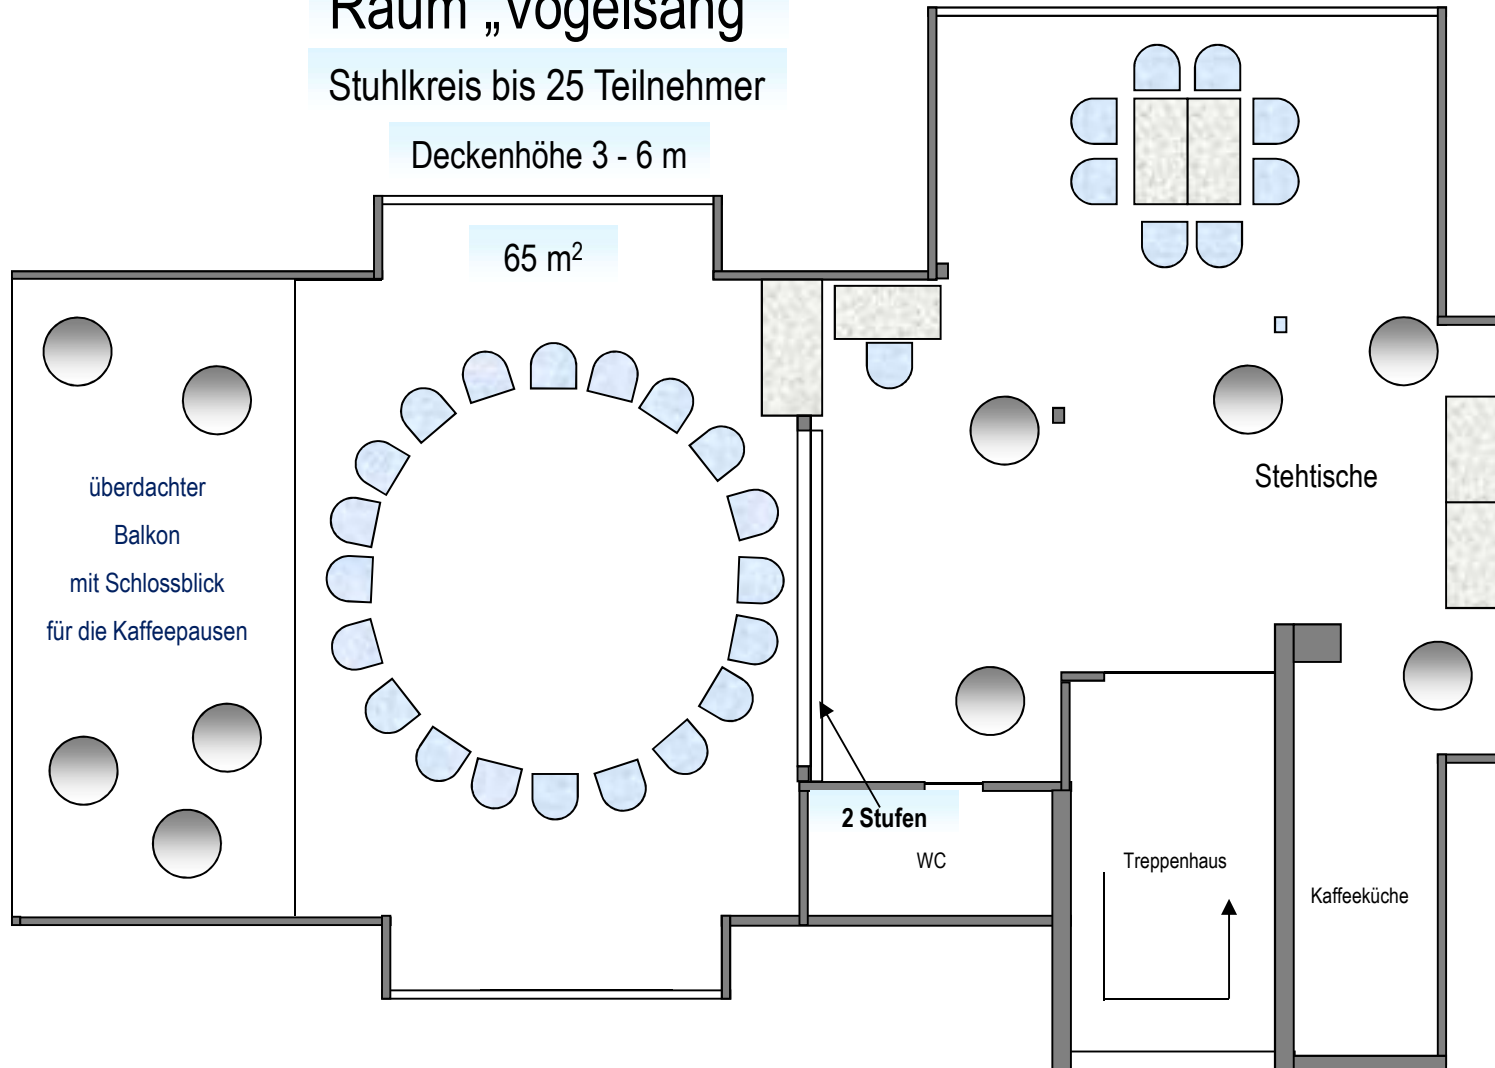


Raum „Vogelsang“

Blockform bis 24 Teilnehmer

Deckenhöhe 3 - 6 m

65 m²

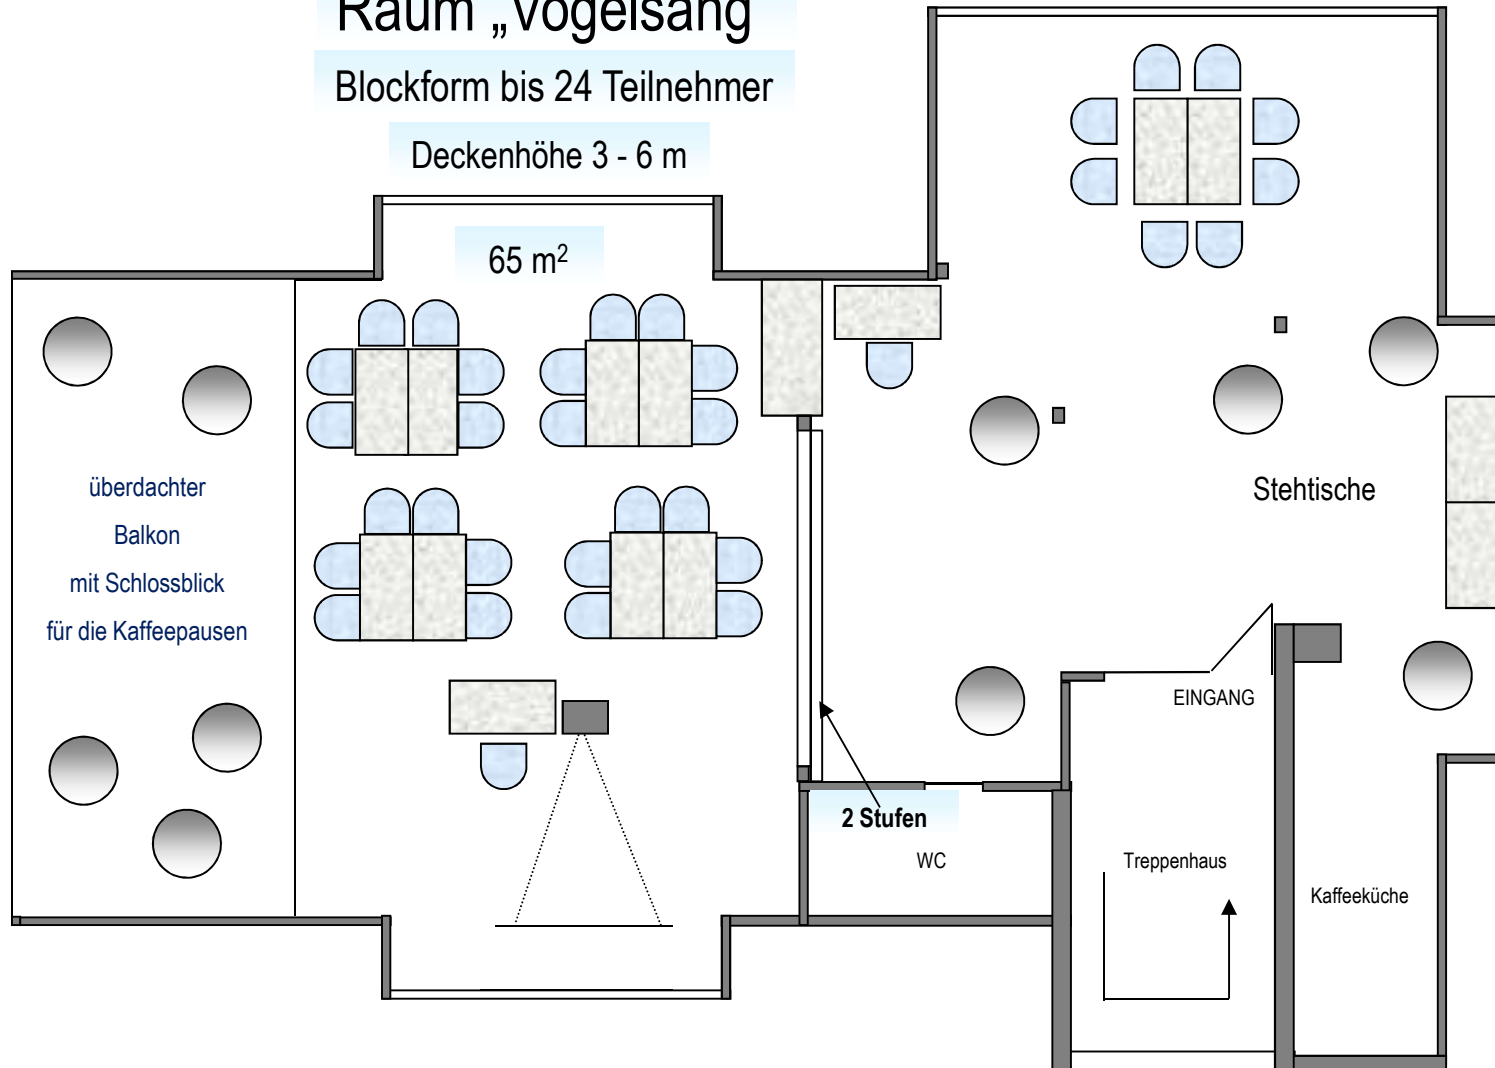

Raum „Vogelsang“

Blockform bis 24 Teilnehmer

Deckenhöhe 3 - 6 m

